



3号館北棟 作業計画図

1階平面

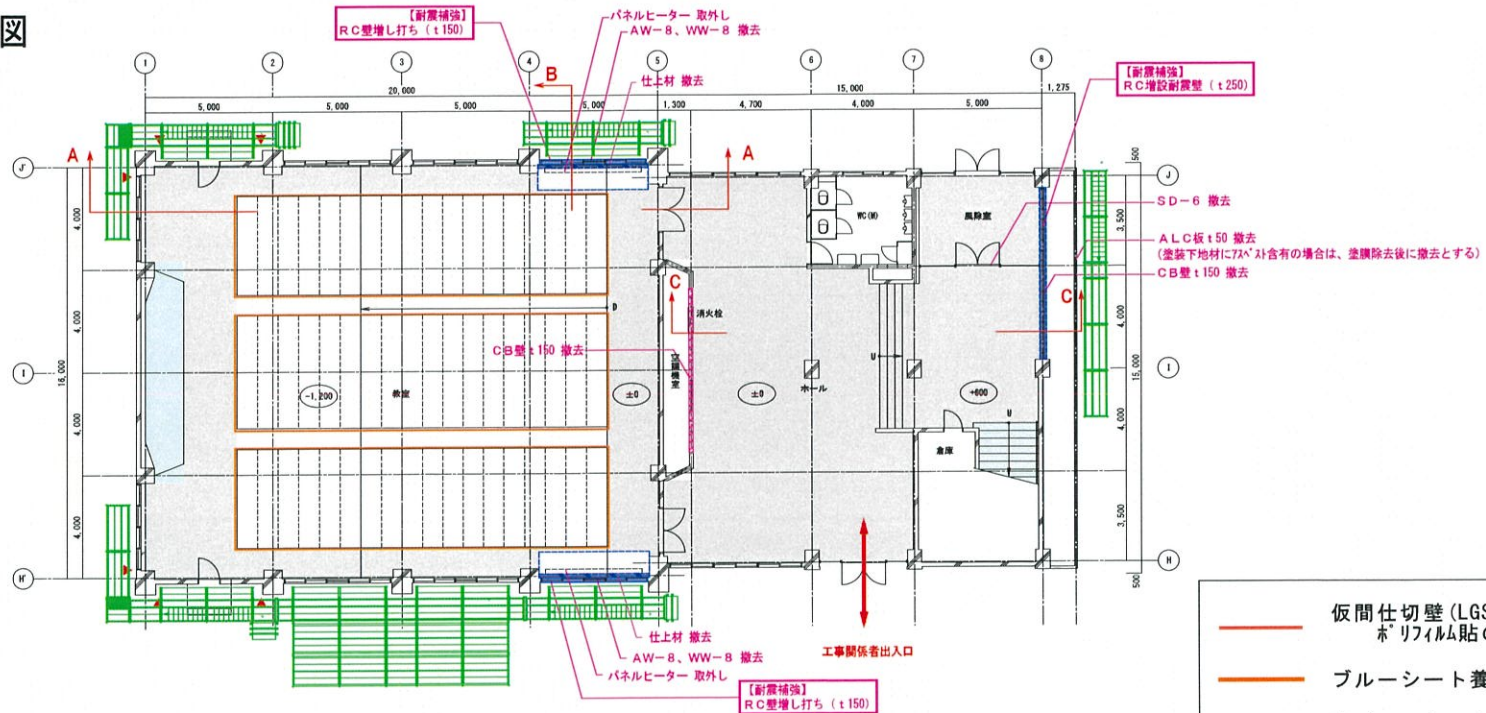

2階平面

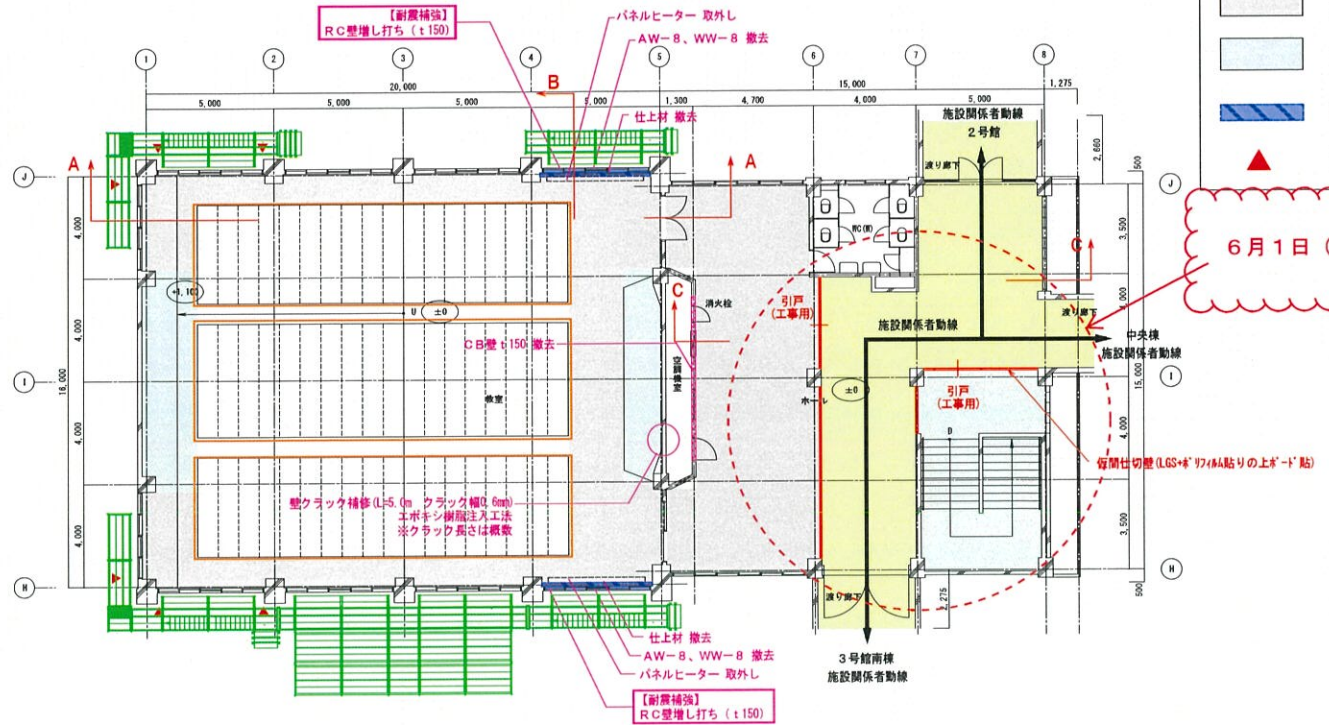


6月1日(月)、2日(火)に工事をを行います

工事用引き戸 (イメージ)




3号館北棟 2階

仮間仕切位置

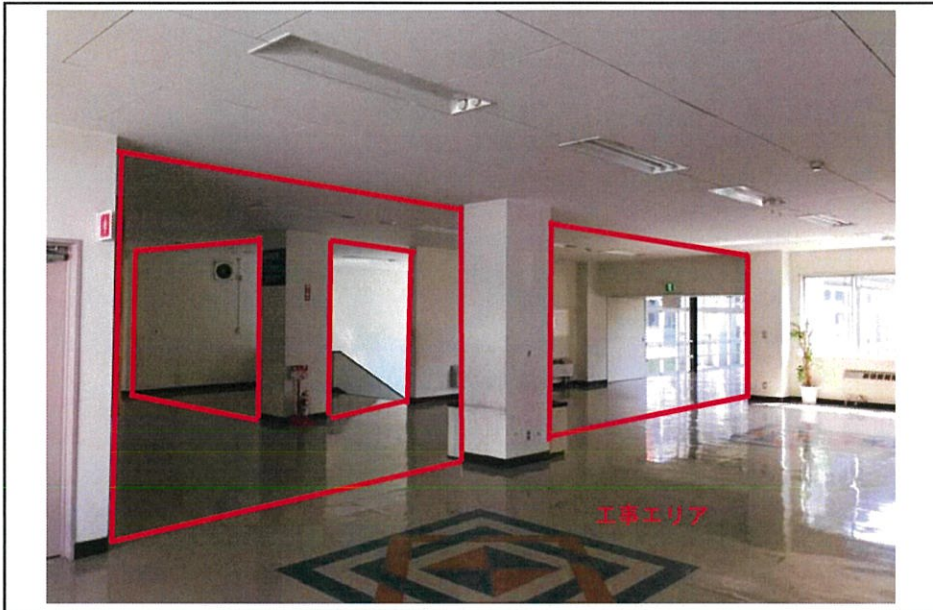

3号館北棟 2階

仮間仕切位置

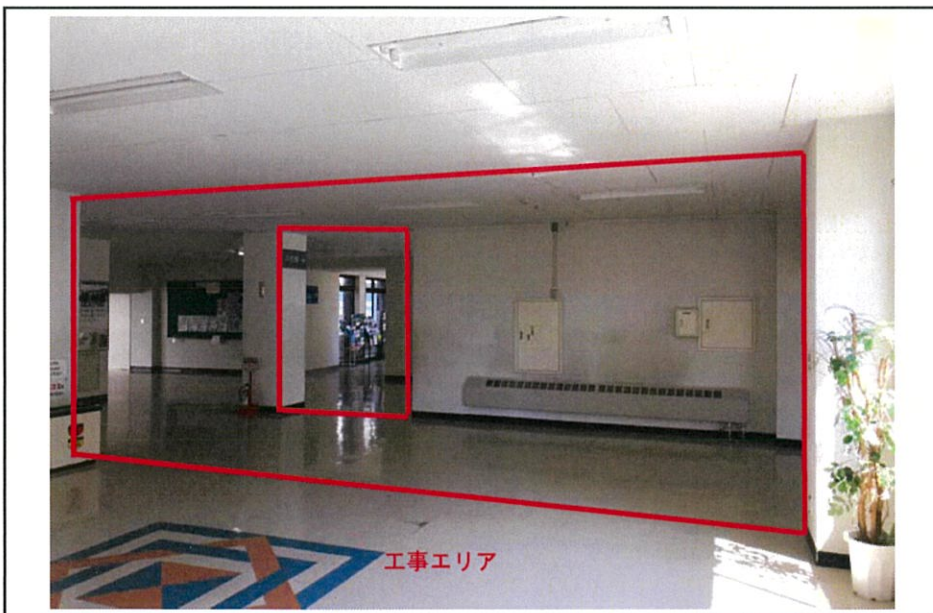

3号館北棟 2階

仮間仕切位置
